

ÉPÍTETŐ:
József Attila Színház
 Nonprofit Kft.
 H-1134 Budapest, Vác út 63.


TERV:
József Attila Színház
 Előcsarnok korszerűsítése

Hrsz: 27817/1 ±0,00 = bejárati padlóval

GENERÁL TERVEZŐ:
art'o-dom ART'O-DOM KFT.
 H-1114 Budapest, Bartók Béla út 41.
 Tel.: +36 30 9960 973
 e-mail: artodom@artodom.hu

ÉPÍTÉSZ TERVEZŐ: **VINCZE KRISZTIÁN**
 É 01-4409
 H-1114 Budapest, Bartók Béla út 41.
 Tel.: +36 30 9960 973
 e-mail: artodom@artodom.hu

ÉPÍTÉSZ MUNKATÁRS: **VÖRÖSVÁCZKI KITTI**

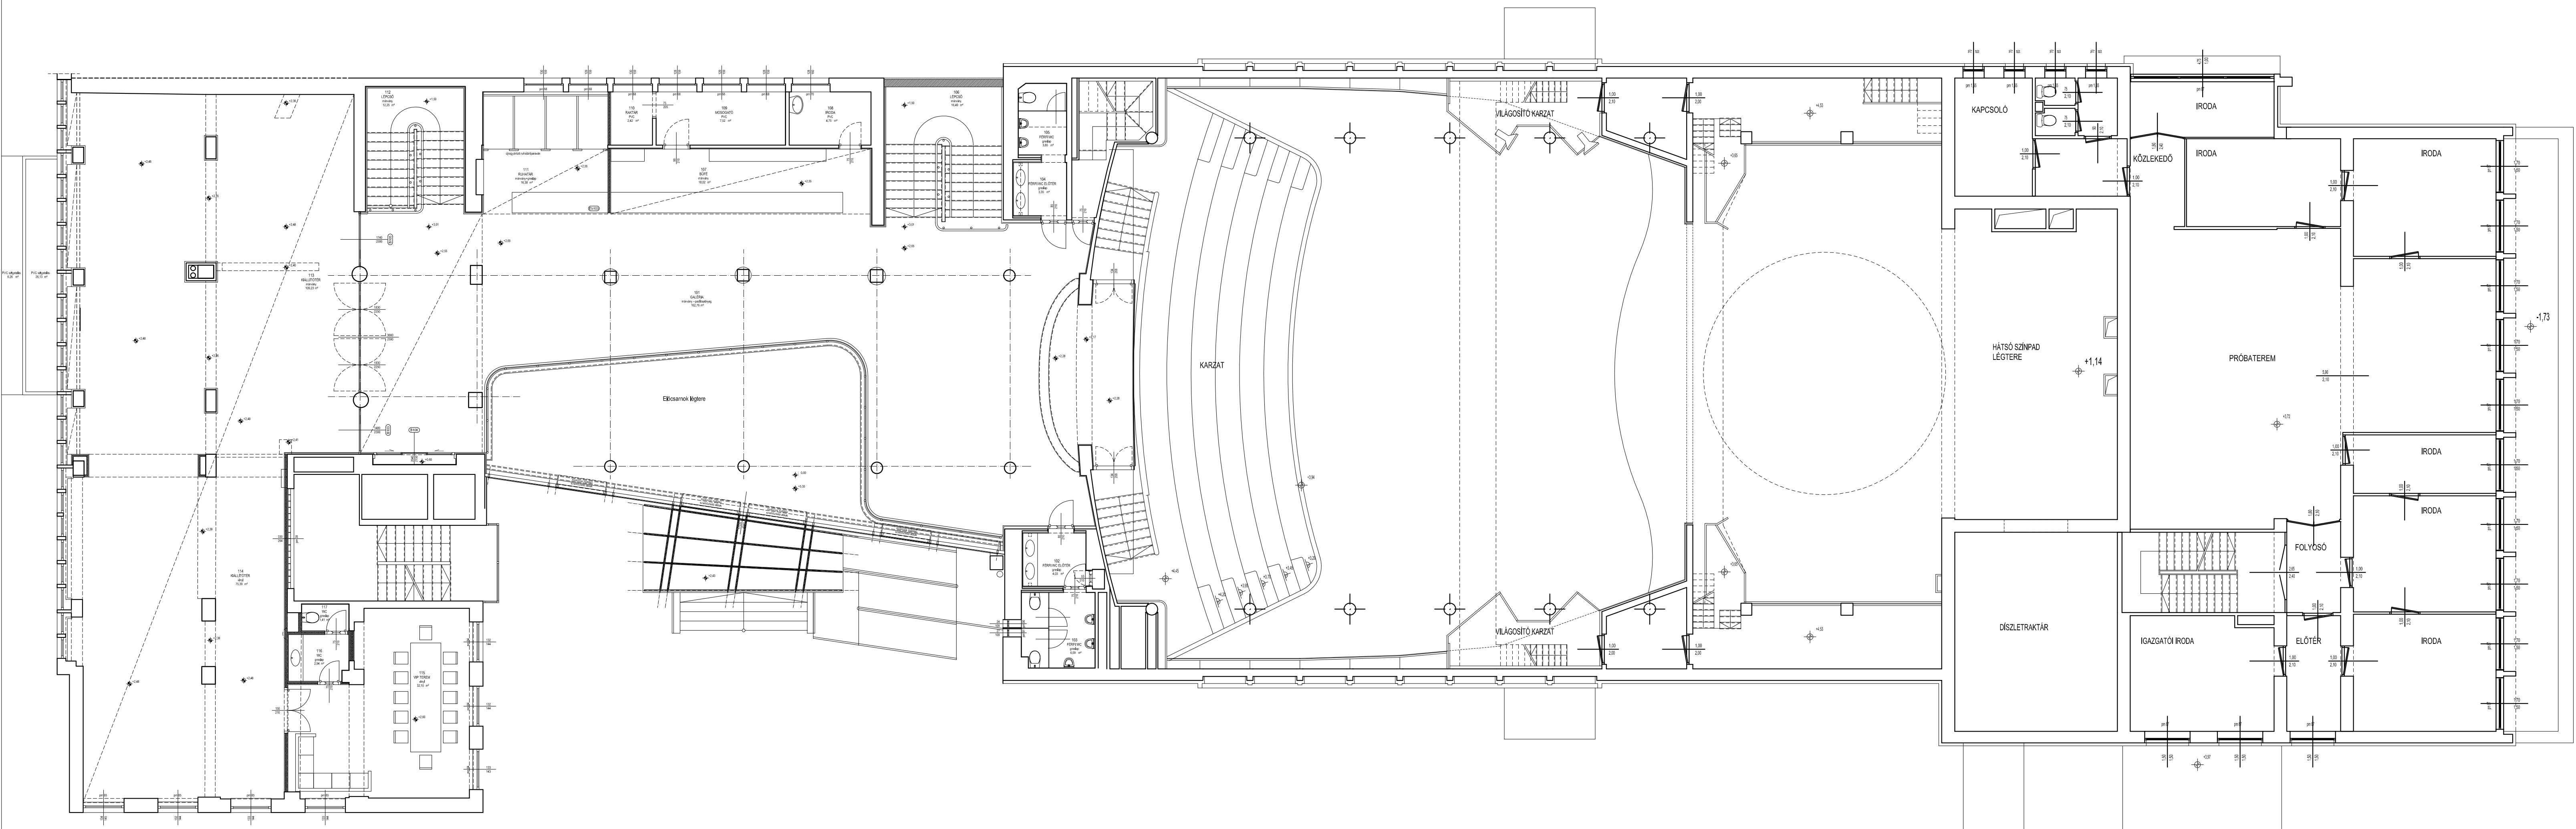

EMELETI ALAPRAJZ

TERVFAJTA: MEGLÉVŐ ÁLLAPOT DÁTUM: 2017.05.

LÉPTÉK: 1:100 RAJZSZÁM: M - 03